


- 01 BETONLAGE
- 02 STAALSTRUCTUUR
- 03 HOUTEN GEVALMUR
- 04 DRAGSTRUCTUUR DAK
- 05 HUIJ DAKZOUT
- 06 RIJL DEKSELKLENNING - LOOZE KEIEN
- 07 RIJSPANEN AUI - ANTROEFT

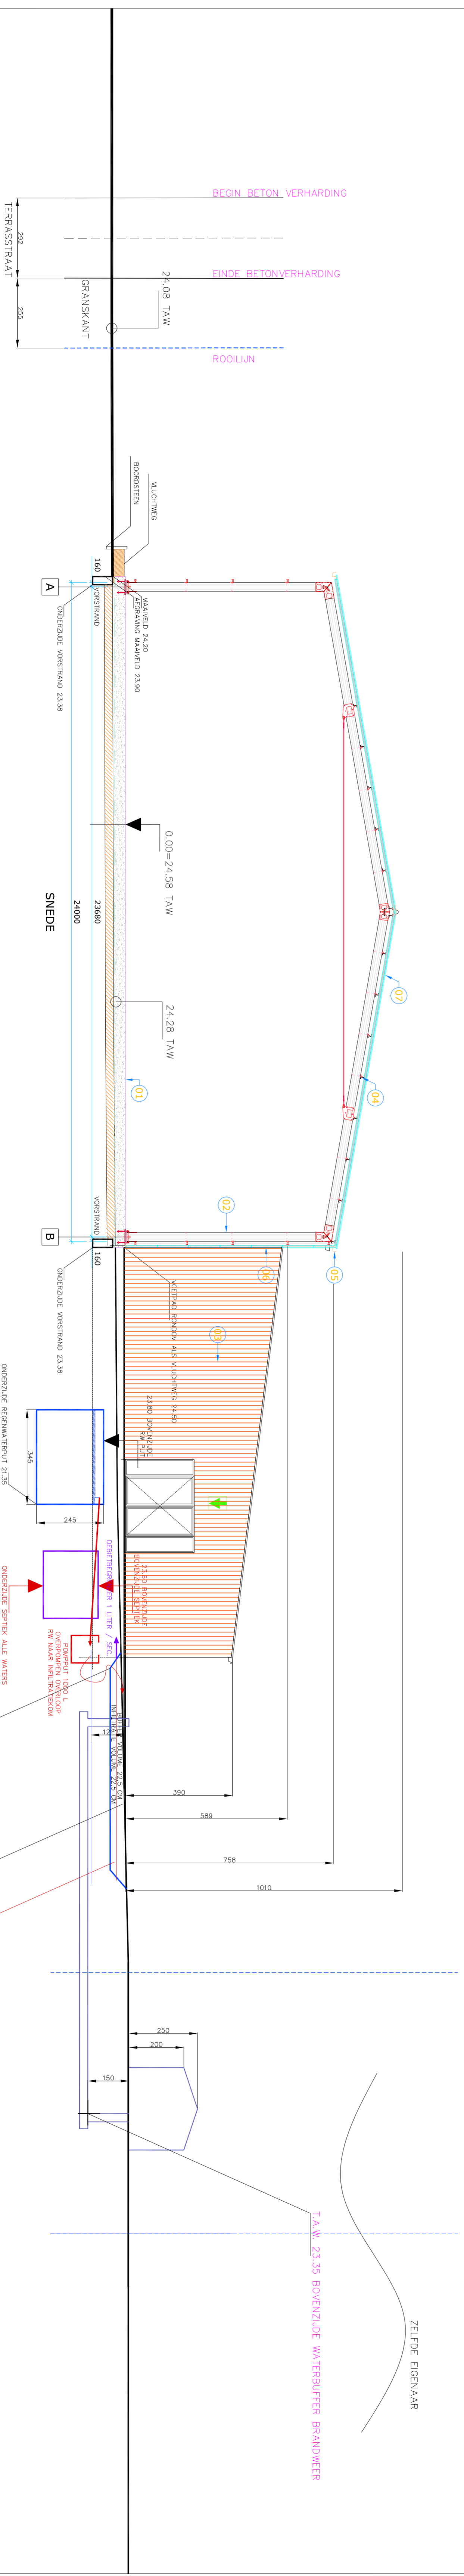

BEGIN BETON VERHARDING
 EINDE BETONVERHARDING
 ROOILIJN

24.08 T.A.W.
 24.28 T.A.W.
 0.00 = 24.58 T.A.W.

WUOLHIEG
 BOORSTEEN
 MANVELD 24.20
 ZWARVEN MANVELD 23.90

24.000
 SNEDE

160
 ONDERZIJDE VORSTAND 23.38
 VORSTAND

ONDERZIJDE VORSTAND 23.38
 ONDERZIJDE REGENWATERPUT 21.58

ONDERZIJDE SEPTIEK ALE WATERS
 2100 BOVENZIJDE
 ONDERZIJDE ONTLEEG
 VAN WATERS 21.58

345
 245
 1000 L
 ONTLEEG

T.A.W. 24.20
 T.A.W. 24.425
 T.A.W. 24.65
 T.A.W. 23.38

250
 200
 150

ZELFDE EIGENAAR
 T.A.W. 23.38 BOVENZIJDE WATERBUTTER BRANDMEER

DOORSNEDE AA
 PLAN STEDENBOUW

SCHAAL 1/20

