

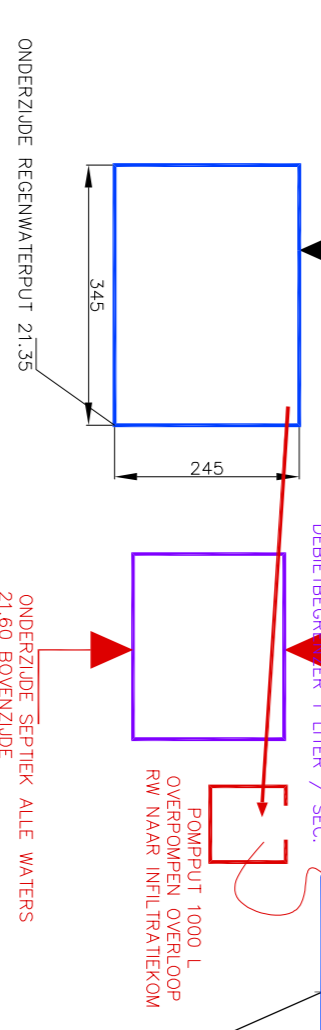
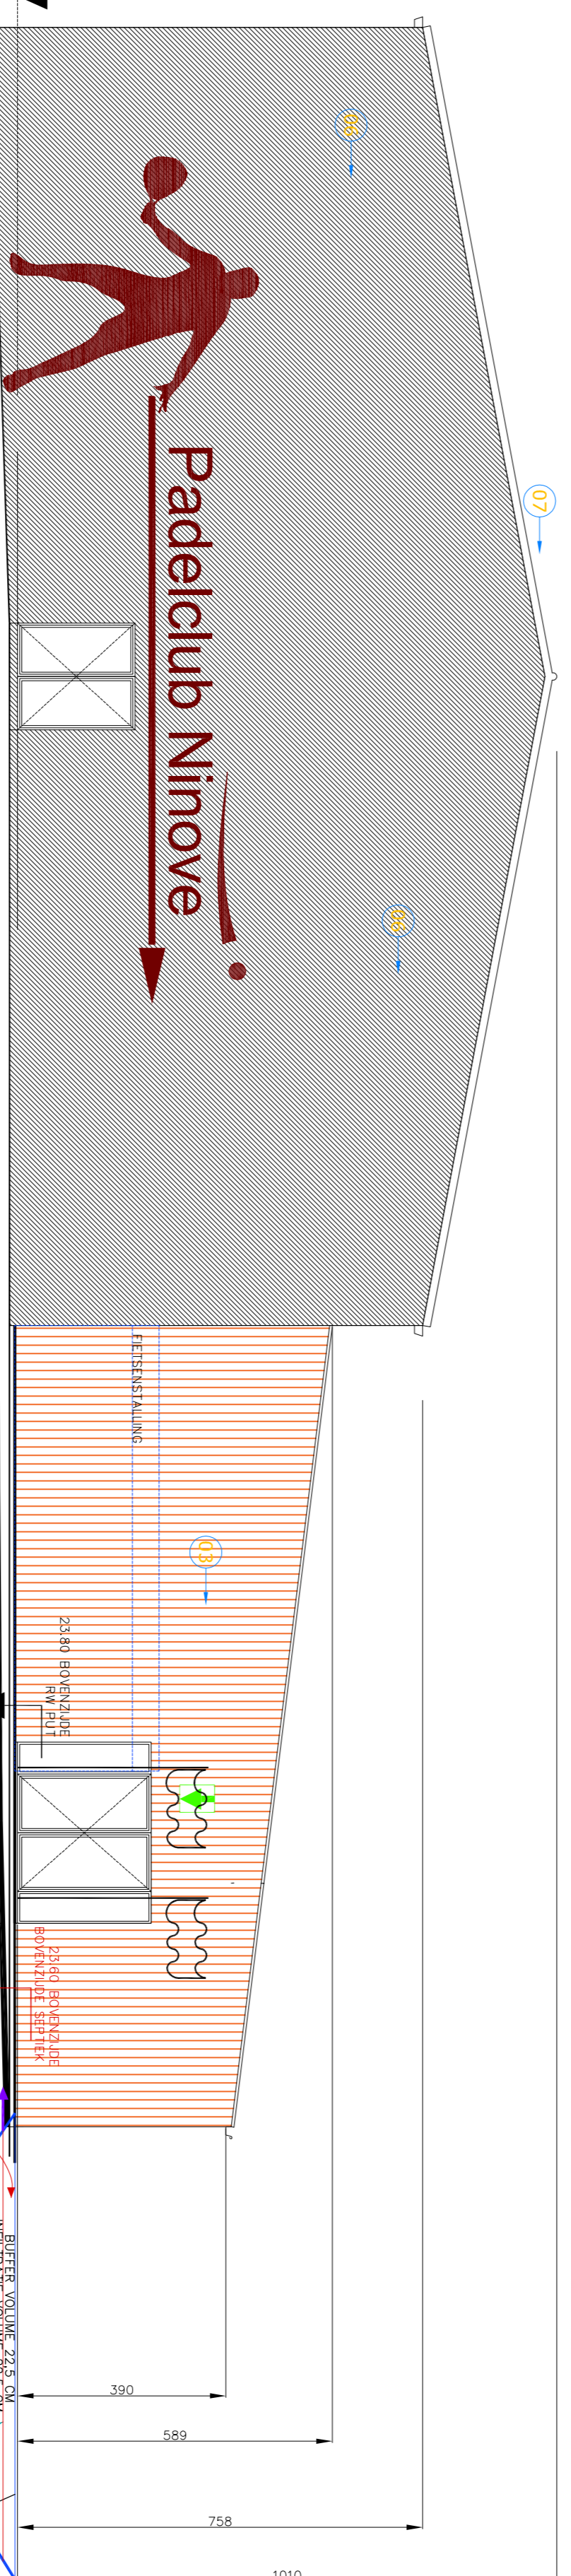


- | | |
|----|-------------------------------|
| 01 | BETONLAAG |
| 02 | STAALSTRUCTUUR |

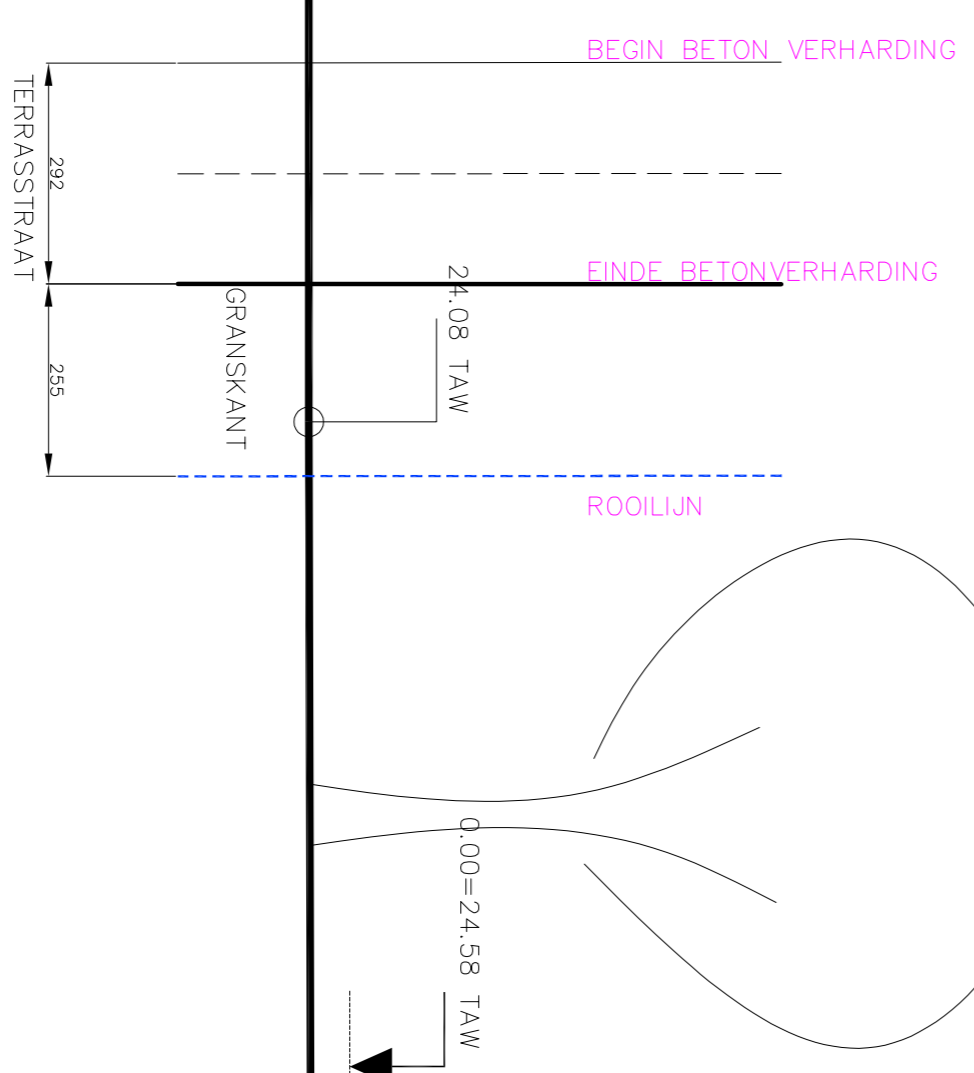

ZIJGEVEL RECHTS
PLAN STEDENBOUW

SCHAAL 1/200

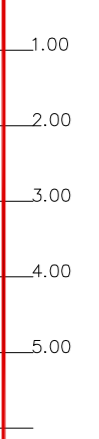

T.A.W. 24.20 BODEM INFILTRATIEKOM

T.A.W. 24.425 LUN TUSSEN BUFFERVOLUME EN INFILTRATIE VOLUME = POSITIE KNIPLEDING

T.A.W. 24.63 WATERSPEEGEL

