
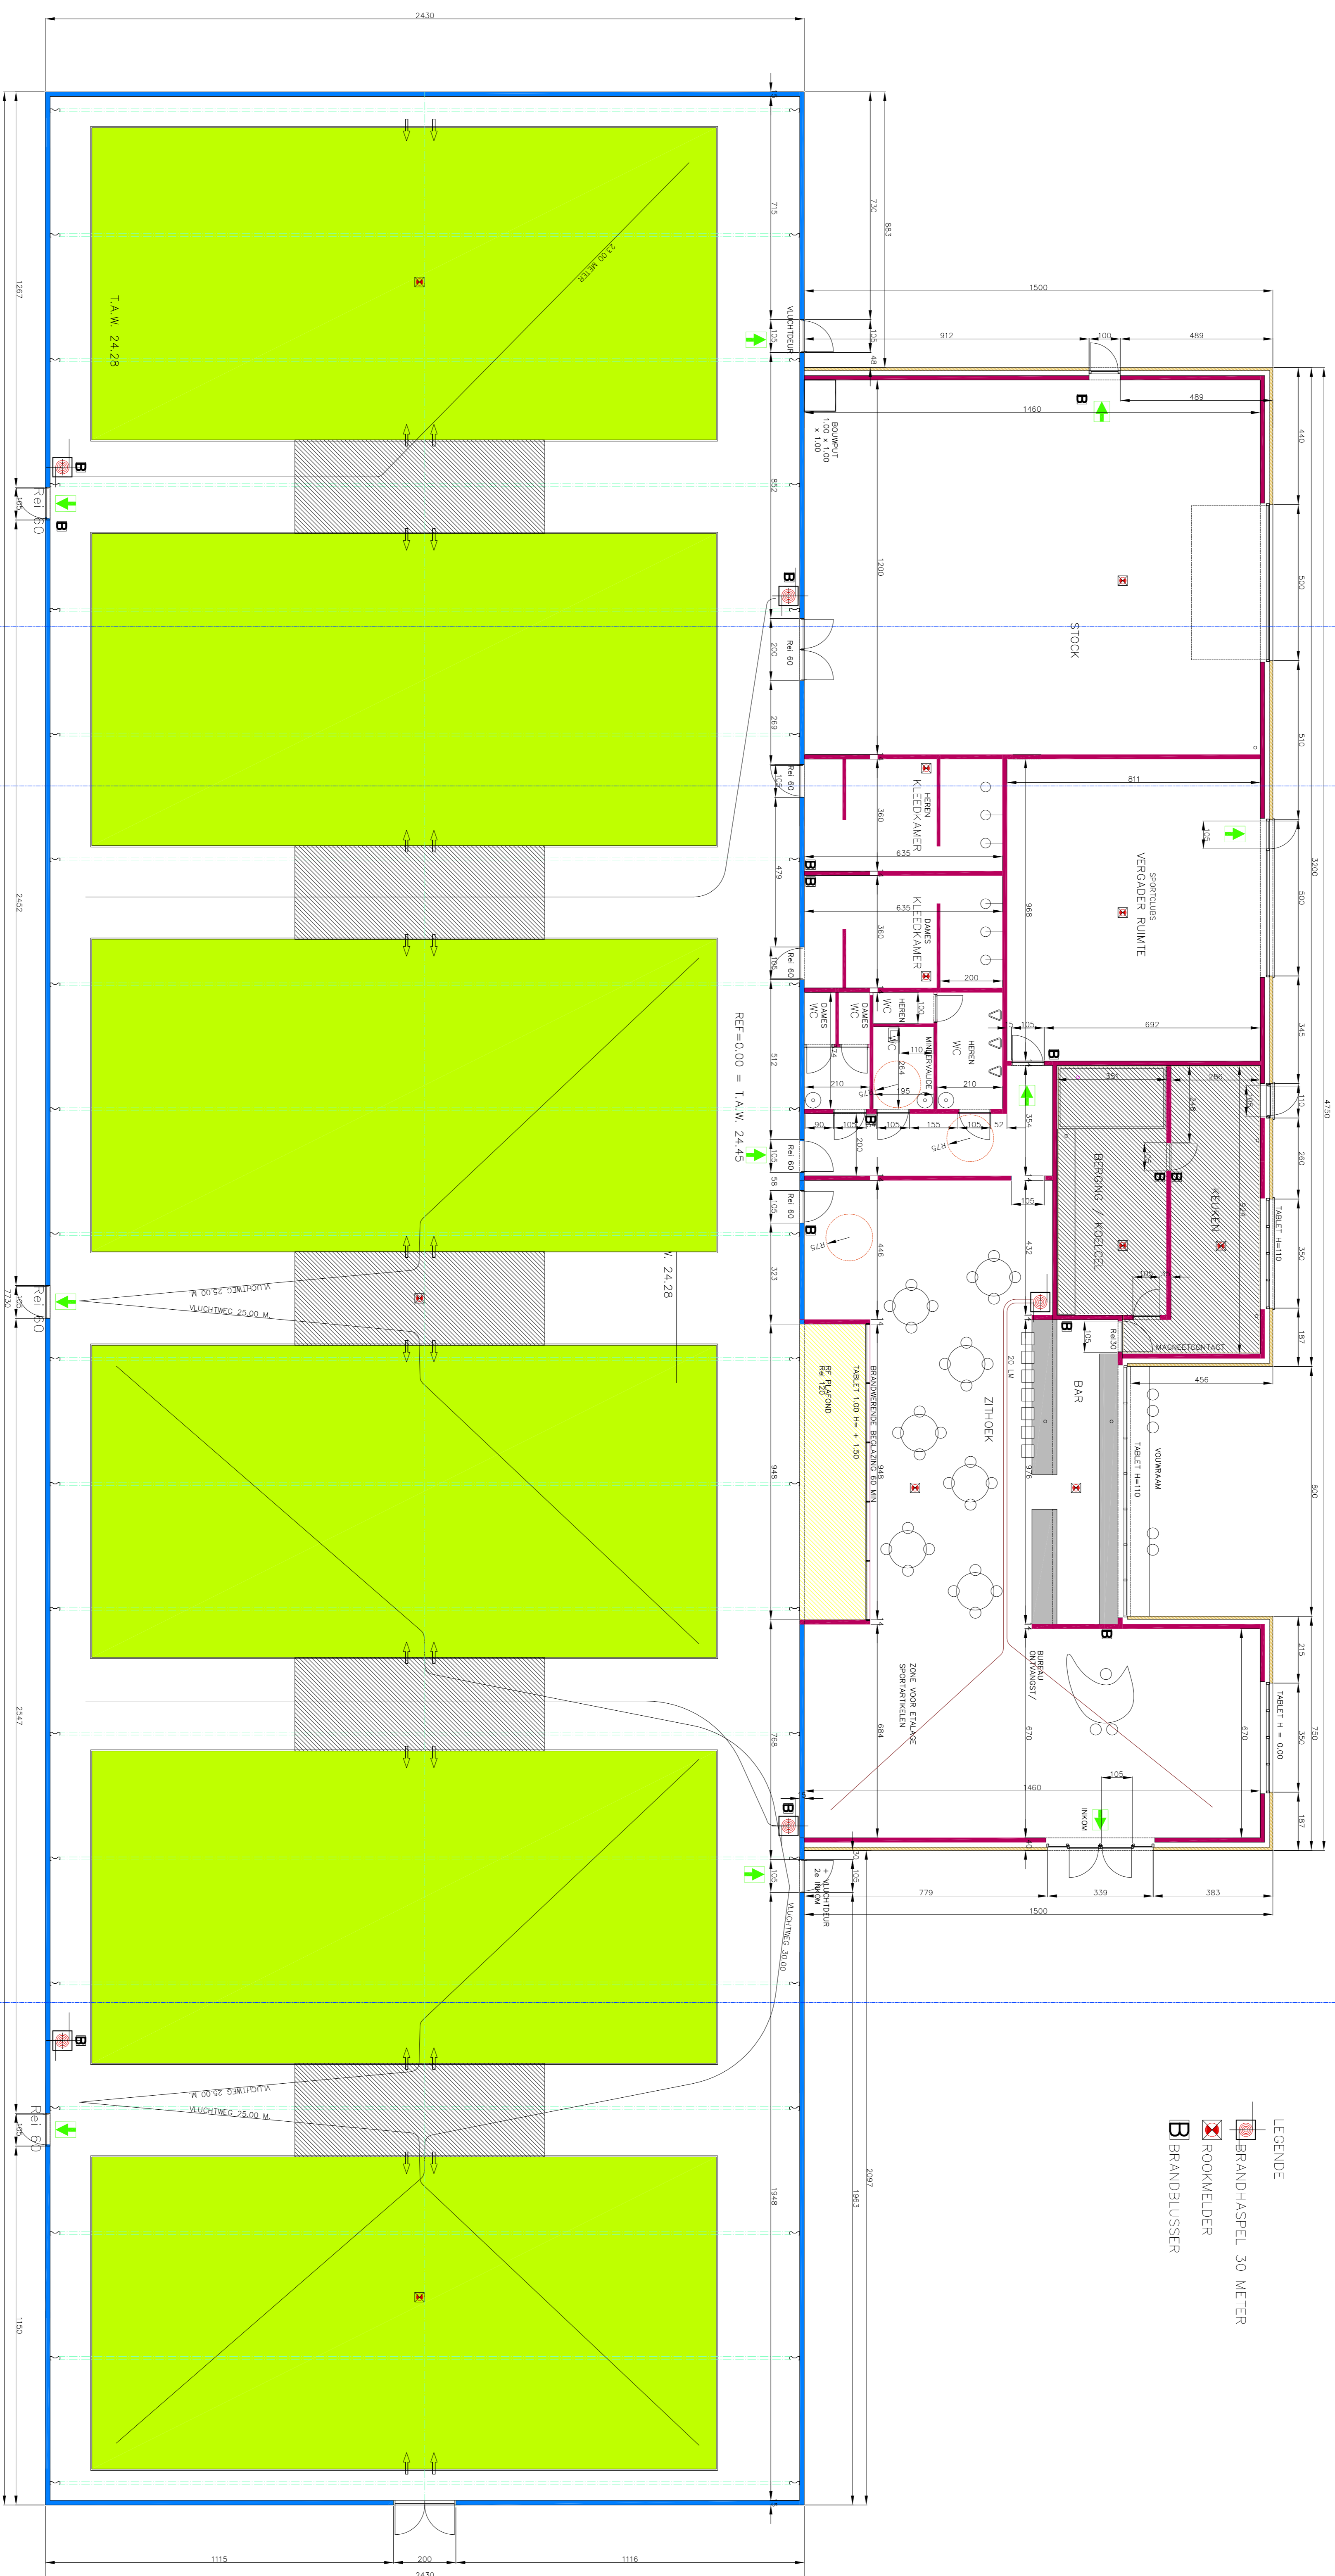


PLAN BRANDMEER  
GRONDPLAN

SCHAAL 1/750

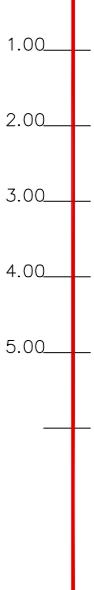

- LEGENDE
- BRANDHASPTEL 30 METER
  - ROKMELDER
  - BRANDBLUSSER

TERKINPROFIEL



DOORSNED E BB



DOORSNED E AA

